



**01 FACHADA FRONTAL**  
ESCALA 1/50

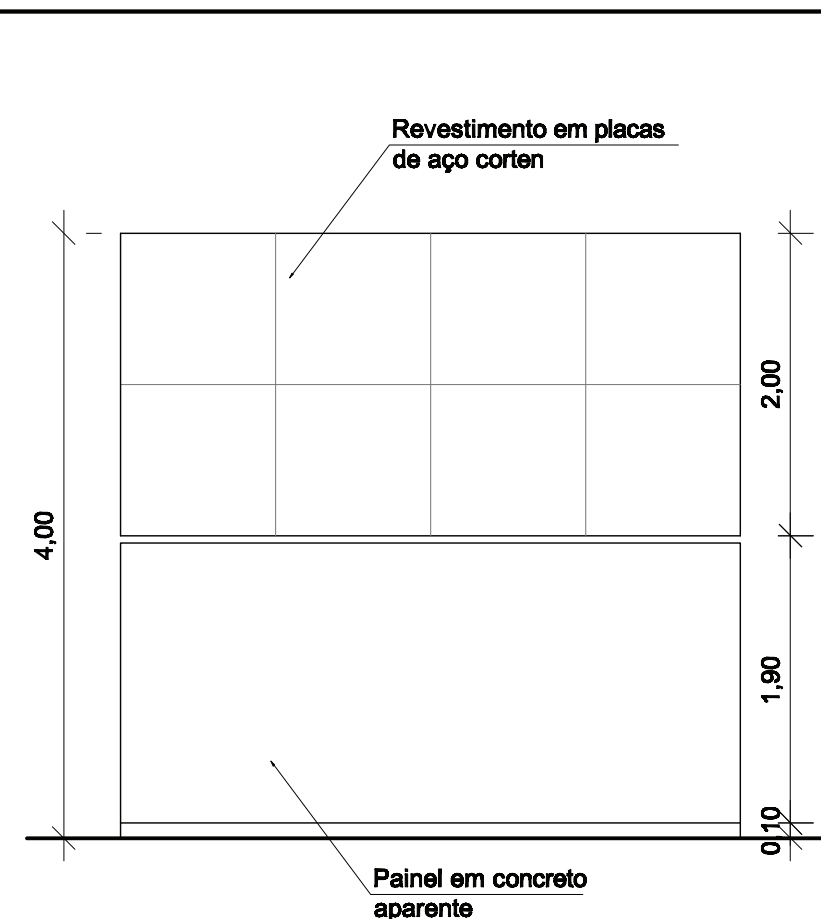

**02 FACHADA LATERAL**  
ESCALA 1/50

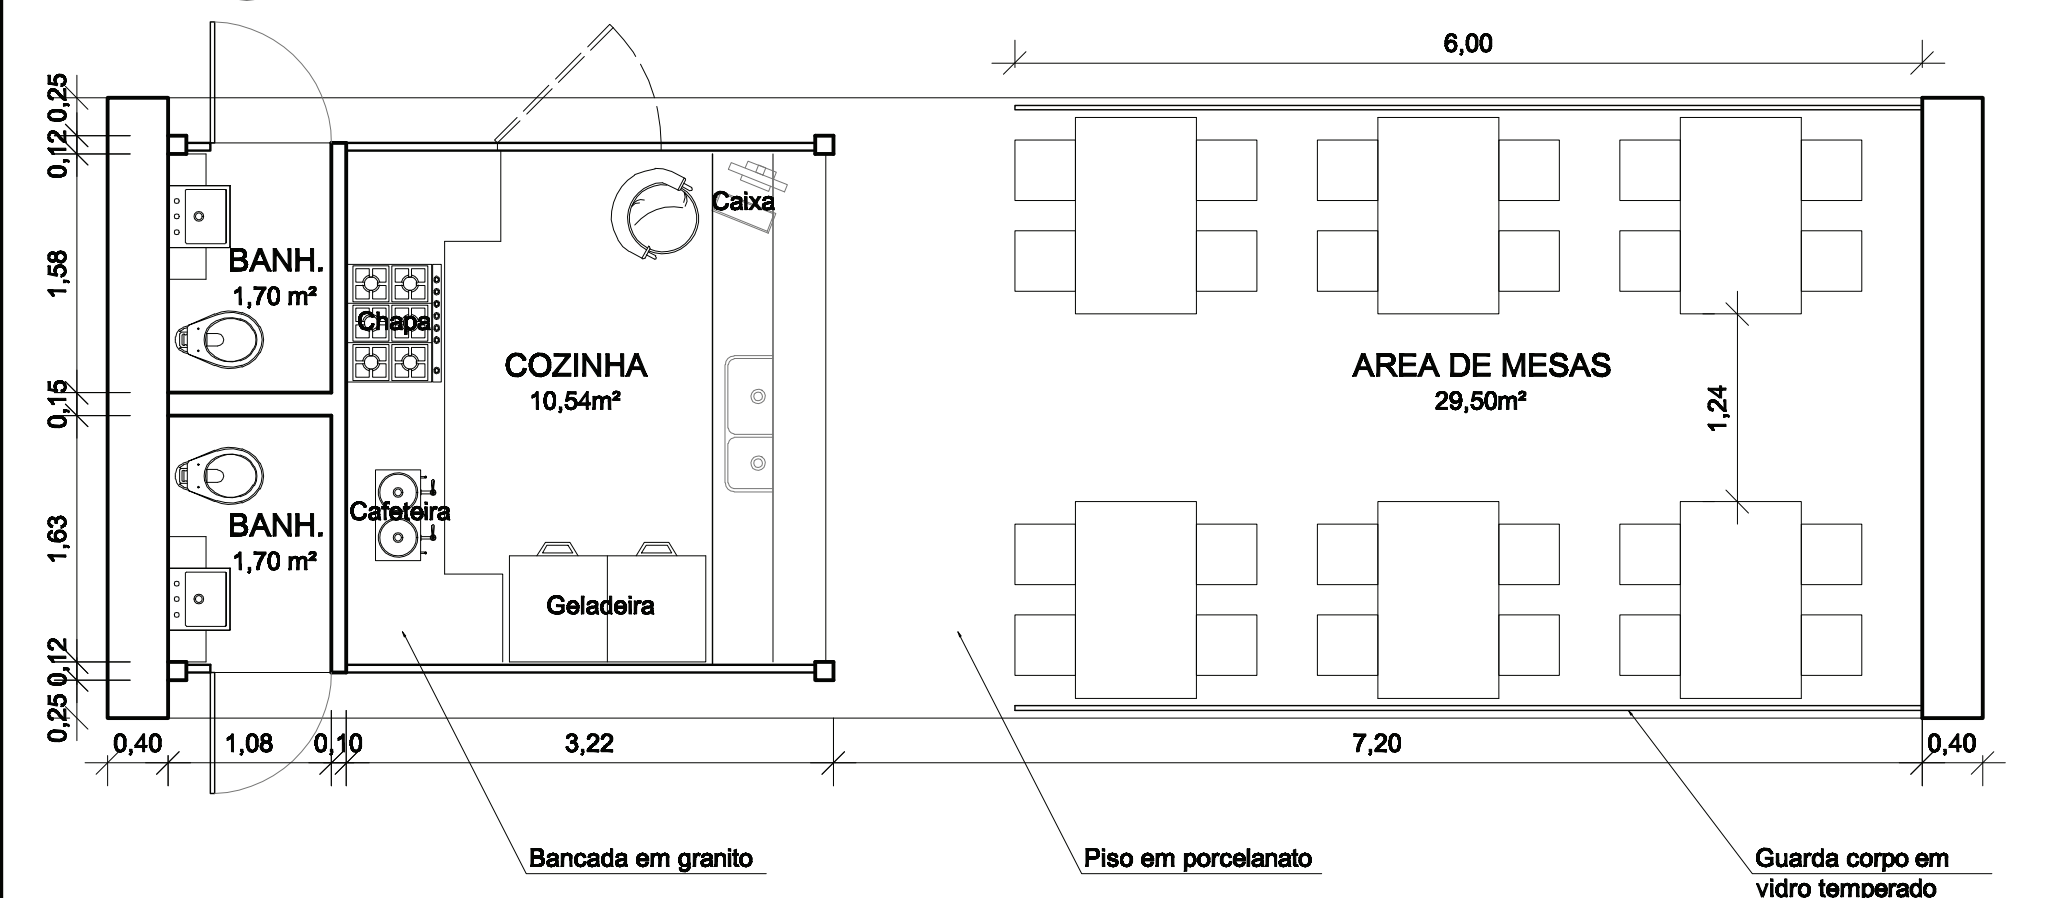

**03 PLANTA BAIXA**  
ESCALA 1/50

**NOTAS**

- 1 - TODAS AS MEDIDAS DEVERÃO SER CONFIRMADAS EM CAMPO MEDIANTE LEVANTAMENTO TOPOGRÁFICO
- 2 - VIAS COM ACABAMENTO TIPO 01, 02 e 03 TERÃO ESQUINAS E RAMPAS EM GRANITO, VIAS COM ACABAMENTO TIPO 04 TERÃO ESQUINAS E RAMPAS EM CONCRETO SARRAFEADO.

REV.N°	TIPO	DATA	POR	DESCRIÇÃO DAS REVISÕES
TIPOS DE EMISSÃO	A - PRELIMINAR	C - PARA CONHECIMENTO	E - PARA CONSTRUÇÃO	G - CONF. CONSTRUÍDO
	B - PARA LIBERAÇÃO	D - PARA COTAÇÃO	F - CONF. COMPRADO	H - CANCELADO

**RIO** PREFEITURA

PREFEITURA MUNICIPAL DO RIO DE JANEIRO  
RIO DE JANEIRO  
SECRETARIA DE URBANISMO

EMPREENDIMENTO: PROJETO PORTO MARAVILHA  
TÍTULO: PROJETO BÁSICO - URBANISMO  
QUIOSQUE RESTAURANTE

N° CLIENTE	REGISTRO	EMITENTE: NOME DA EMPRESA	ESCALA
	-		1:50
N° DO EMITENTE	FOLHA	RT DO PROJETO CREA N° XXX	REVISÃO
POR-DE-URB-DEU-DE-051	51/51	XX/XX/XXXX	0

ESTE DOCUMENTO É DE TOTAL E EXCLUSIVA RESPONSABILIDADE DO EMITENTE			
EMITENTE	PROJ.	15/03/2010	APROVADO POR
	DES.	15/03/2010	XXXXXX
	VER.	15/03/2010	CREA N°XXXXX/XXX