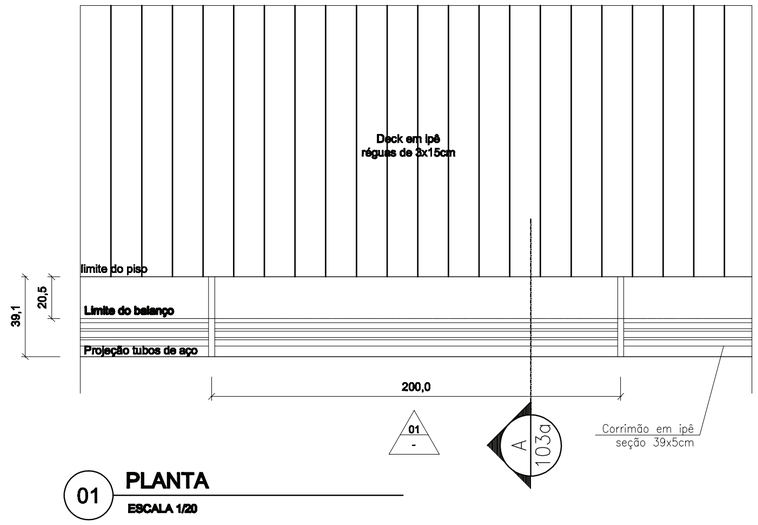

01 PLANTA
ESCALA 1/20

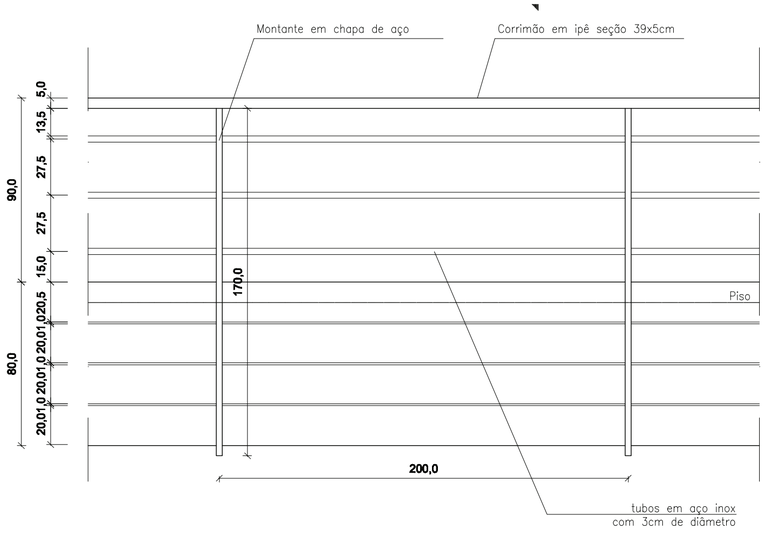

02 VISTA
ESCALA 1/20

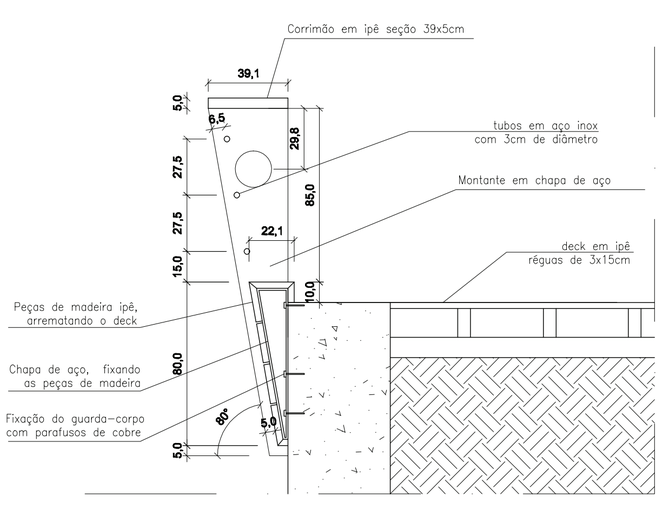

03 CORTE
ESCALA 1/20

NOTAS

1 – TODAS AS MEDIDAS DEVERÃO SER CONFIRMADAS EM CAMPO MEDIANTE LEVANTAMENTO TOPOGRÁFICO
2 – VIAS COM ACABAMENTO TIPO 01, 02 e 03 TERÃO ESQUINAS E RAMPAS EM GRANITO, VIAS COM ACABAMENTO TIPO 04 TERÃO ESQUINAS E RAMPAS EM CONCRETO SARRAFEADO.

REV.Nº	TIPO	DATA	POR	DESCRIÇÃO DAS REVISÕES

TIPOS DE EMISSÃO: A – PRELIMINAR; B – PARA LIBERAÇÃO; C – PARA CONHECIMENTO; D – PARA COTAÇÃO; E – PARA CONSTRUÇÃO; F – CONF. COMPRADO; G – CONF. CONSTRUÍDO; H – CANCELADO

PREFEITURA MUNICIPAL DO RIO DE JANEIRO
RIO DE JANEIRO
SECRETARIA DE URBANISMO

EMPREENDIMENTO
PROJETO PORTO MARAVILHA

TÍTULO
PROJETO BÁSICO – URBANISMO

DETALHE DECK E GUARDA-CORPO CAIS

Nº CLIENTE	REGISTRO	EMITENTE: NOME DA EMPRESA	ESCALA
	–		1:20
Nº DO EMITENTE	**FOLHA**	**RT DO PROJETO**	**REVISÃO**
POR-DE-URB-DEU-DE-047	47/51	CREA Nº XXX XX/XX/XXXX	0

ESTE DOCUMENTO É DE TOTAL E EXCLUSIVA RESPONSABILIDADE DO EMITENTE

EMITENTE			APROVADO POR
	PROJ. –	15/03/2010	
	DES. –	15/03/2010	XXXXXX
	VER. –	15/03/2010	CREA Nº XXXXX/XXX XX/XX/XXXX