


**01 PLANTA**  
ESCALA 1/20

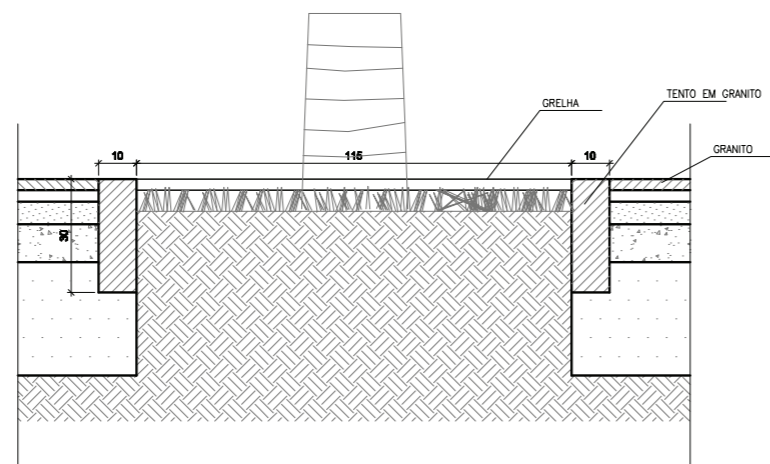

**02 CORTE**  
ESCALA 1/20

NOTAS

- 1 - TODAS AS MEDIDAS DEVERÃO SER CONFIRMADAS EM CAMPO MEDIANTE LEVANTAMENTO TOPOGRÁFICO
- 2 - VIAS COM ACABAMENTO TIPO 01, 02 e 03 TERÃO ESQUINAS E RAMPAS EM GRANITO, VIAS COM ACABAMENTO TIPO 04 TERÃO ESQUINAS E RAMPAS EM CONCRETO SARRAFEADO.

REV.N°	TIPO	DATA	POR	DESCRIÇÃO DAS REVISÕES
TIPOS DE EMISSÃO	A - PRELIMINAR B - PARA LIBERAÇÃO	C - PARA CONHECIMENTO D - PARA COTAÇÃO	E - PARA CONSTRUÇÃO F - CONF. COMPRADO	G - CONF. CONSTRUÍDO H - CANCELADO



PREFEITURA MUNICIPAL DO RIO DE JANEIRO  
RIO DE JANEIRO

SECRETARIA DE URBANISMO

EMPREENDIMENTO

PROJETO PORTO MARAVILHA

TÍTULO

PROJETO BÁSICO - URBANISMO

DETALHE GOLA DE ÁRVORE

N° CLIENTE	REGISTRO	EMITENTE: NOME DA EMPRESA	ESCALA
	-		1:20
N° DO EMITENTE	FOLHA	RT DO PROJETO CREA N° XXX	REVISÃO
POR-DE-URB-DEU-DE-049	49/51	XX/XX/XXXX	0

ESTE DOCUMENTO É DE TOTAL E EXCLUSIVA RESPONSABILIDADE DO EMITENTE

EMITENTE	PROJ.	15/03/2010	APROVADO POR XXXXXX CREA N°XXXXX/XXX XX/XX/XXXX
	DES.	15/03/2010	
	VER.	15/03/2010	