



**04 DET.10 (PASSARELA)**  
ESCALA: 1/500


**05 VISTA LATERAL (TRECHO TÍPICO)**  
ESCALA: 1/200

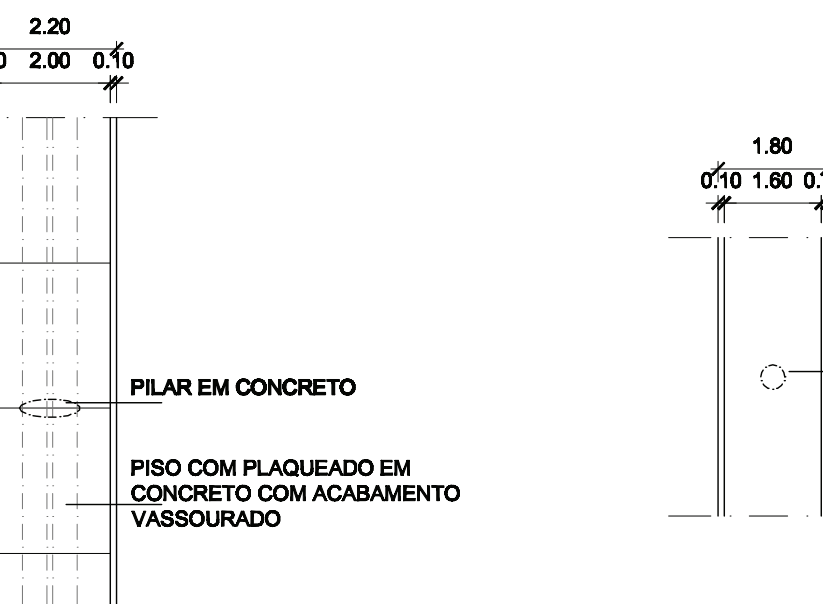

**06 VISTA LATERAL (TRECHO TÍPICO RAMPAS)**  
ESCALA: 1/200

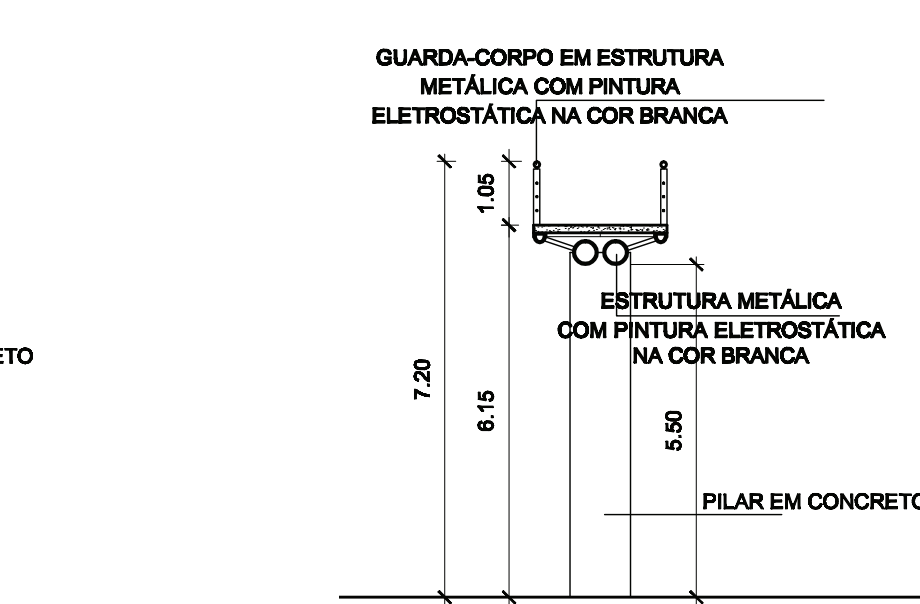

**09 CORTE (VÃO PRINCIPAL)**  
ESCALA: 1/125

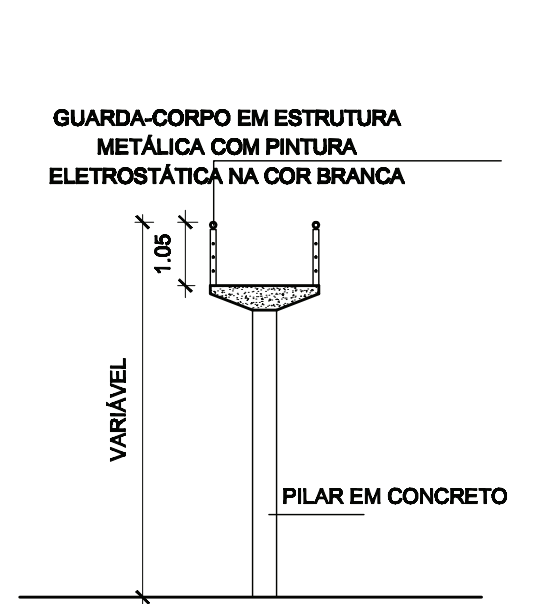

**07 P.BAIXA (VÃO PRINCIPAL)**  
ESCALA: 1/125



**08 P.TA BAIXA (TRECHO RAMPAS)**  
ESCALA: 1/125



**09 CORTE (VÃO PRINCIPAL)**  
ESCALA: 1/125



**10 CORTE (VÃO RAMPAS)**  
ESCALA: 1/125



**NOTAS**

- 1 - TODAS AS MEDIDAS DEVERÃO SER CONFIRMADAS EM CAMPO MEDIANTE LEVANTAMENTO TOPOGRÁFICO
- 2 - VIAS COM ACABAMENTO TIPO 01, 02 e 03 TERÃO ESQUINAS E RAMPAS EM GRANITO, VIAS COM ACABAMENTO TIPO 04 TERÃO ESQUINAS E RAMPAS EM CONCRETO SARRAFEADO.

REV. Nº	TIPO	DATA	POR	DESCRIÇÃO DAS REVISÕES
TIPOS DE EMISSÃO	A - PRELIMINAR	C - PARA CONHECIMENTO	E - PARA CONSTRUÇÃO	G - CONF. CONSTRUÍDO
	B - PARA LIBERAÇÃO	D - PARA COTAÇÃO	F - CONF. COMPRADO	H - CANCELADO

**RIO** PREFEITURA  
 PREFEITURA MUNICIPAL DO RIO DE JANEIRO  
 RIO DE JANEIRO  
 SECRETARIA DE URBANISMO

EMPREENDIMENTO: PROJETO PORTO MARAVILHA  
 TÍTULO: PROJETO BÁSICO - URBANISMO

DETALHE PASSARELA

Nº CLIENTE	REGISTRO	EMITENTE: NOME DA EMPRESA	ESCALA
	-		indicada
Nº DO EMITENTE	FOLHA	RT DO PROJETO	REVISÃO
POR-DE-URB-DEU-DE-050	50/51	CREA Nº XXX	0
ESTE DOCUMENTO É DE TOTAL E EXCLUSIVA RESPONSABILIDADE DO EMITENTE		XX/XX/XXXX	

EMITENTE	PROJ.	15/03/2010	APROVADO POR
	DES.	15/03/2010	XXXXXX
	VER.	15/03/2010	CREA NºXXXX/XXX
			XX/XX/XXXX